


OZNACZENIA

✕ wB160 ✕ - likwidowane odcinki instalacji wody II-strefy zasilania

■ - budynek objęty opracowaniem

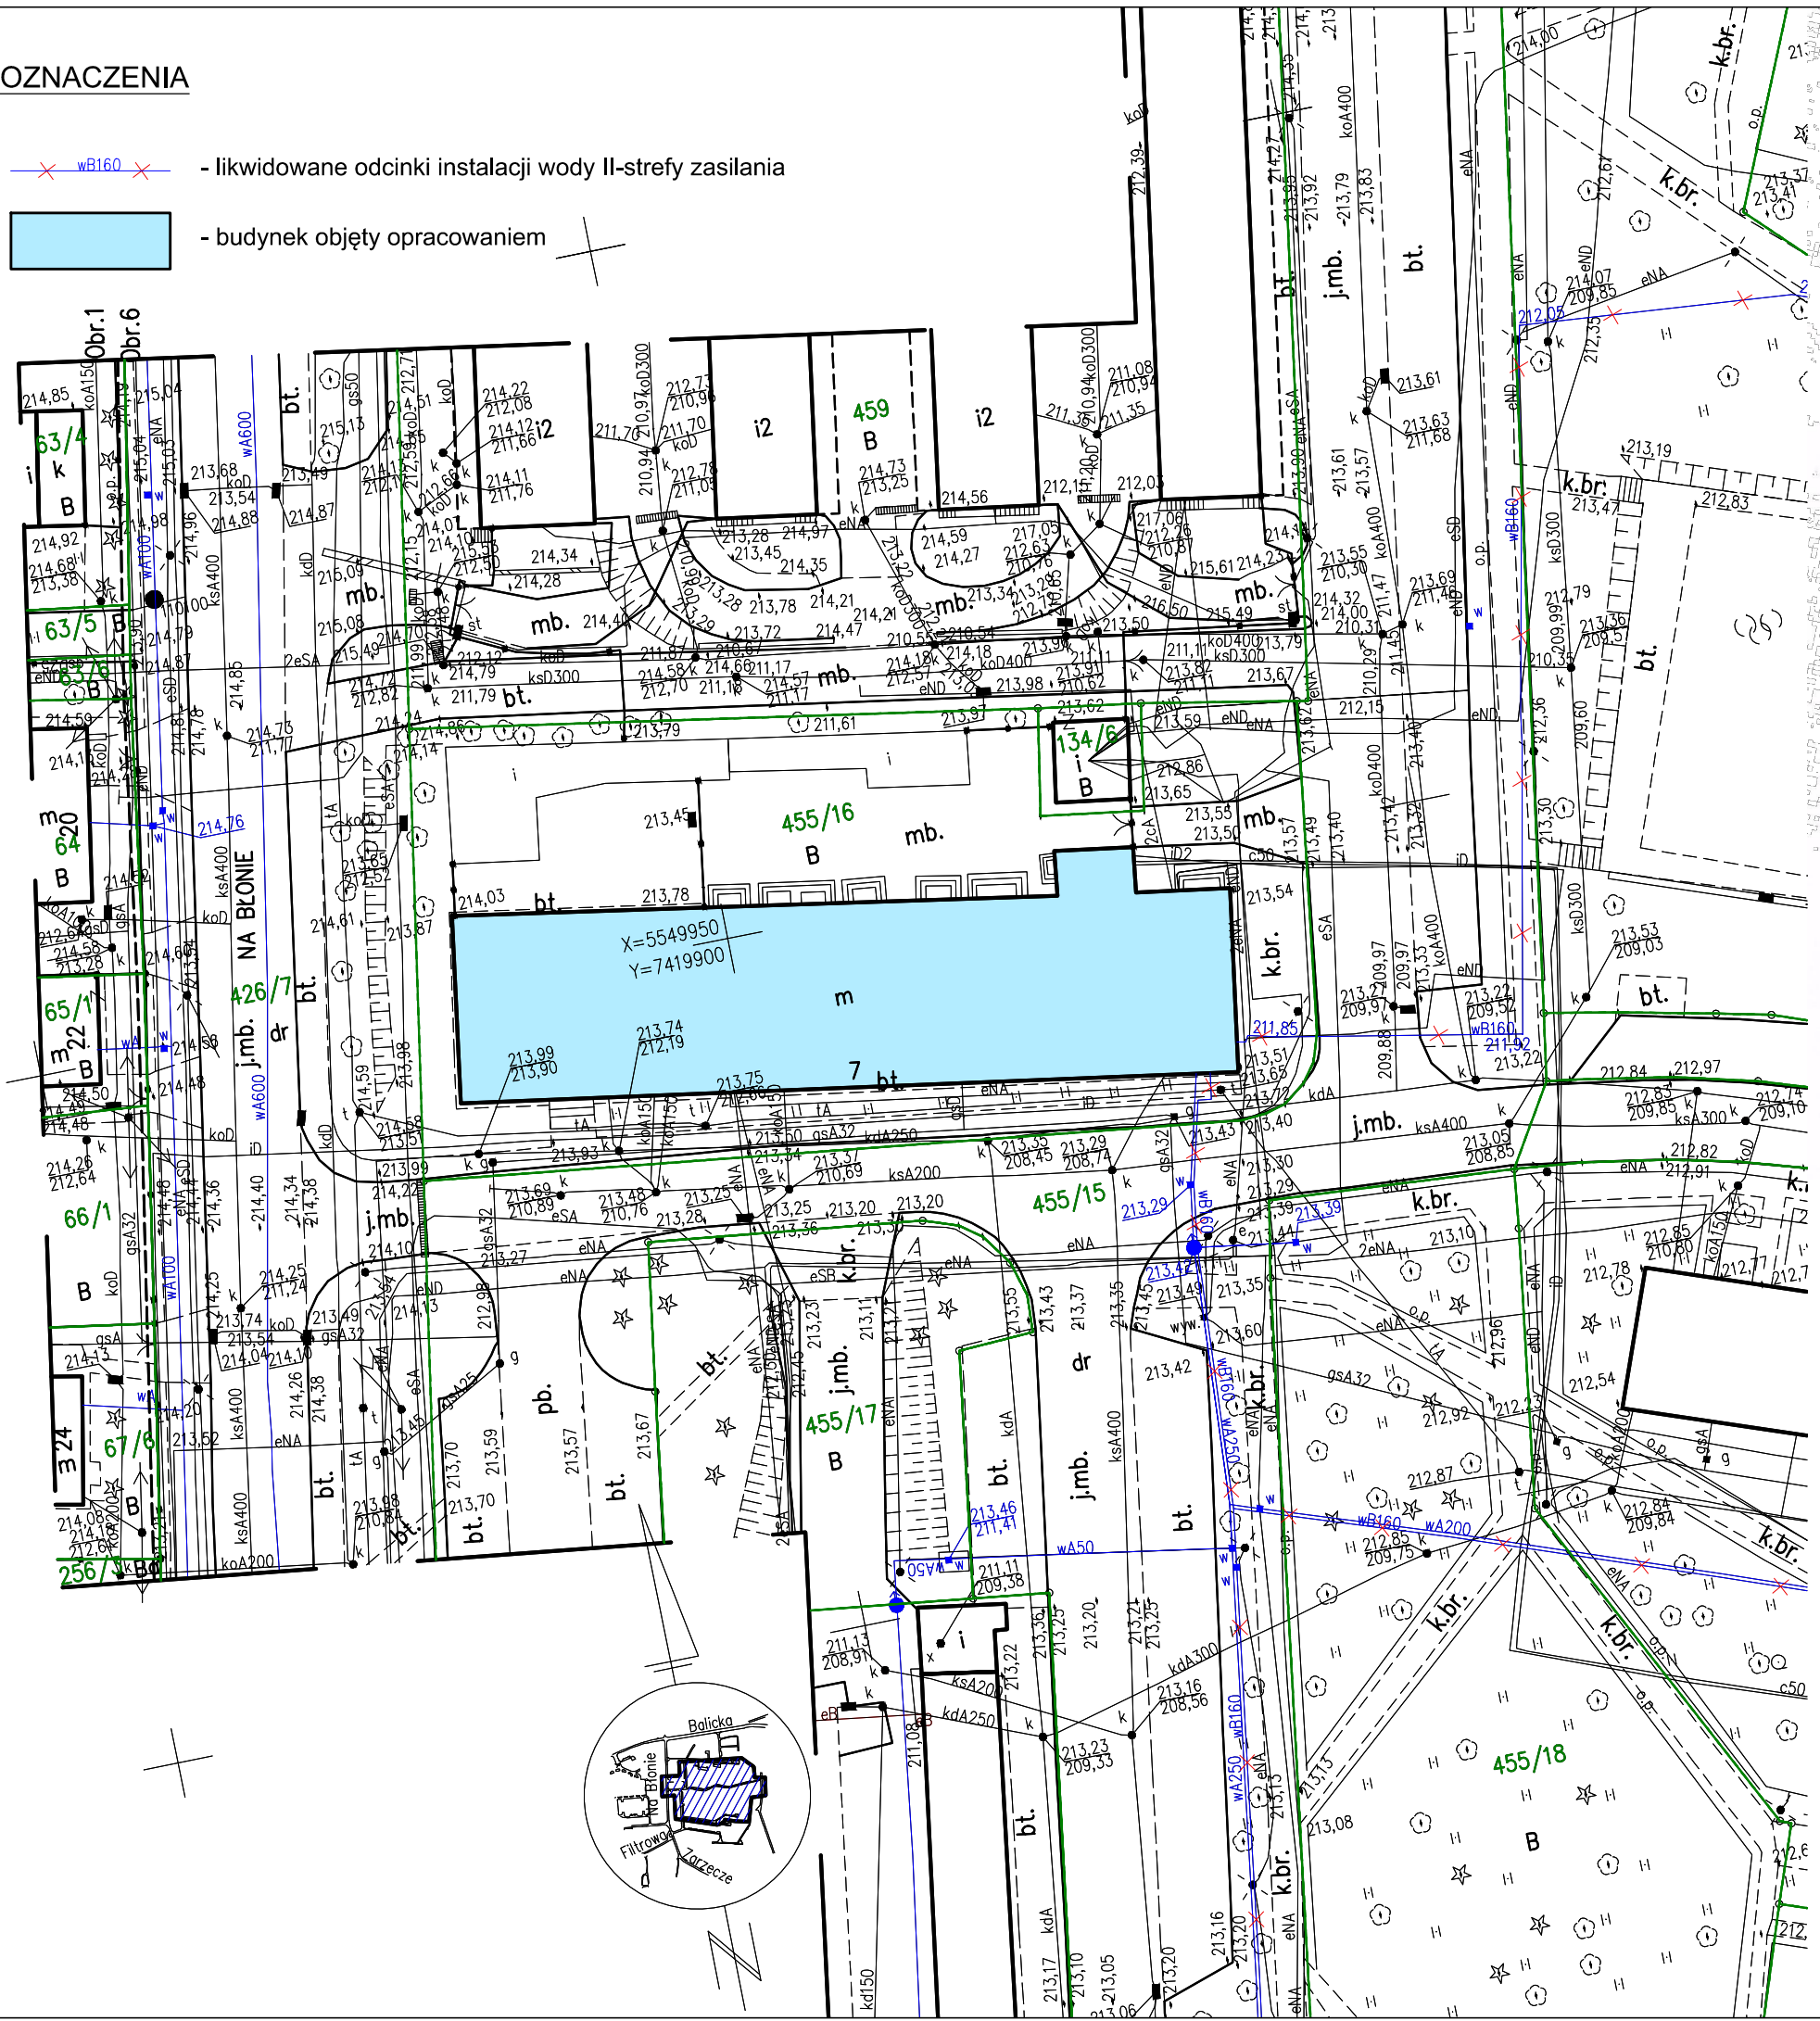

Prace geodezyjne wykonano w "GEOJACK" BIURO USŁUG GEODEZYJNYCH MGR. INŻ. JACEK JAKOBSKI 31-261 KRAKÓW UL. WYBICKIEGO 76/9 TEL. 0-502334057; E-MAIL: jacek.jakobski@wp.pl Ks.rob.56/2016

MAPA DO CELÓW PROJEKTOWYCH

SKALA 1:500 SEKCJA: 7.125.10.05.2.2
 woj. małopolskie 7.125.11.01.1
 m. KRAKÓW
 126102_9.0006, 6 KROWDRZA
 Nr ident. jedn. Nr obrębu Nazwa jedn. ewid.
 PRZEDMIOT AKTUALIZACJI:
 ul. Na Błonie 3, 3a, 3b, 7, 9a, 11, 11a
 dz. 455/16, 455/13, 455/11, 462, 455/21,
 455/23, 455/30, 455/27
 Układ współrz.: "2000"
 Układ wysokości: KRONSZTADT 86
 15.06.2016 r. 15.06.2016 r.
 Stan na dzień Data opracowania

Świadczę się, że niniejszy dokument został opracowany w wyniku prac geodezyjnych i kartograficznych, których rezultat zawiera operat techniczny wpisany do ewidencji materiałów państwowego zasobu geodezyjnego i kartograficznego. Operat ten przewidziany państwowym zasobem geodezyjnym i kartograficznym. Wydział Ewidencji i Mapownictwa Miejskiego - operat techniczny. Wydział Ewidencji i Mapownictwa Miejskiego - operat techniczny. Ewidencja materiałów zasobu państwowego geodezyjnego i kartograficznego. Nazwisko i podpis osoby wykonującej organ: **Zdzisław Łania** Inspektor Wydziału Geodezji

PREZYDENT MIASTA KRAKÓWA
 2016 5819
 2-9 SIE 2016
 up. PREZYDENTA MIASTA

Brak uzgodnień ZUDP na terenie

Nie wyklucza się istnienia w terenie innych nie wykazanych na niniejszej mapie urządzeń podziemnych, które nie były zgłoszone do Inwentaryzacji lub o których brak jest informacji w Instytucjach branżowych

Nie ustalono obciążeń służebnościami gruntowymi w zakresie niniejszego opracowania.


Granice działek przyjęto na podstawie danych z zasobu ewidencji gruntów.

Niniejsza mapa powstała na podstawie pomiaru terenowego oraz danych numerycznych

Brak MPZP na opracowanym terenie

Sporządził: mgr inż. JACEK JAKOBSKI
 GEODETA UPRAWNIONY
 Nr. upr. 11096

podpis: *Jacek*

Lp.	TREŚĆ ZMIANY	DATA	PODPIS	
 <p>"ORKA" PRACOWNIA PROJEKTOWA mgr inż. Marta Żakowska BIURO: UL. KRASZEWSKIEGO 36/8, 30-110 KRAKÓW TEL. (12) 294 72 88 KOM. 602 172 352 e-mail: biuro@orka.krakow.pl, zakowscy@onet.pl</p>				
ZESPÓŁ PROJEKTOWY:	PODPIS	TEMAT PROJEKTU	DEMONTAŻ WODOMIERZA DN100 W BUDYNKU NA BŁONIE 7 W KRAKOWIE	
mgr inż. Marta Żakowska UAN-Upr.322/89 UAN-Upr.323/89		INWESTOR ADRES	SPÓŁDZIELNIA MIESZKANIOWA "WIDOK" UL. NA BŁONIE 7, 30-147 KRAKÓW	
		TEMAT RYSUNKU	PLAN SYTUACYJNY	
SPRAWDZAJĄCY:	PODPIS	BRANŻA	WOD-KAN	SKALA
tech. Łukasz Nowak RP-Upr.417/92		STADIUM	PROJEKT BUDOWLANY	1:500
		DATA	wrzesień 2016	NR PROJEKTU
		UWAGI		NR RYSUNKU
AutoCAD LT 2011 nr seryjny: 359-72195722		ZMIANA	---	
PRAWA AUTORSKIE ZASTRZEŻONE. ROZPOWSZECHNIANIE DOZWOLONE TYLKO ZA ZGODĄ "ORKA" P.P.				01