



OZNACZENIA

- - ISTNIEJĄCA INSTALACJA WODY I- STREFY ZASILANIA
- - ISTNIEJĄCA INSTALACJA WODY II- STREFY ZASILANIA
- x x - INSTALACJA WODY II- STREFY ZASILANIA DO LIKWIDACJI
- - PROJEKTOWANA INSTALACJA WODY II - STREFY ZASILANIA

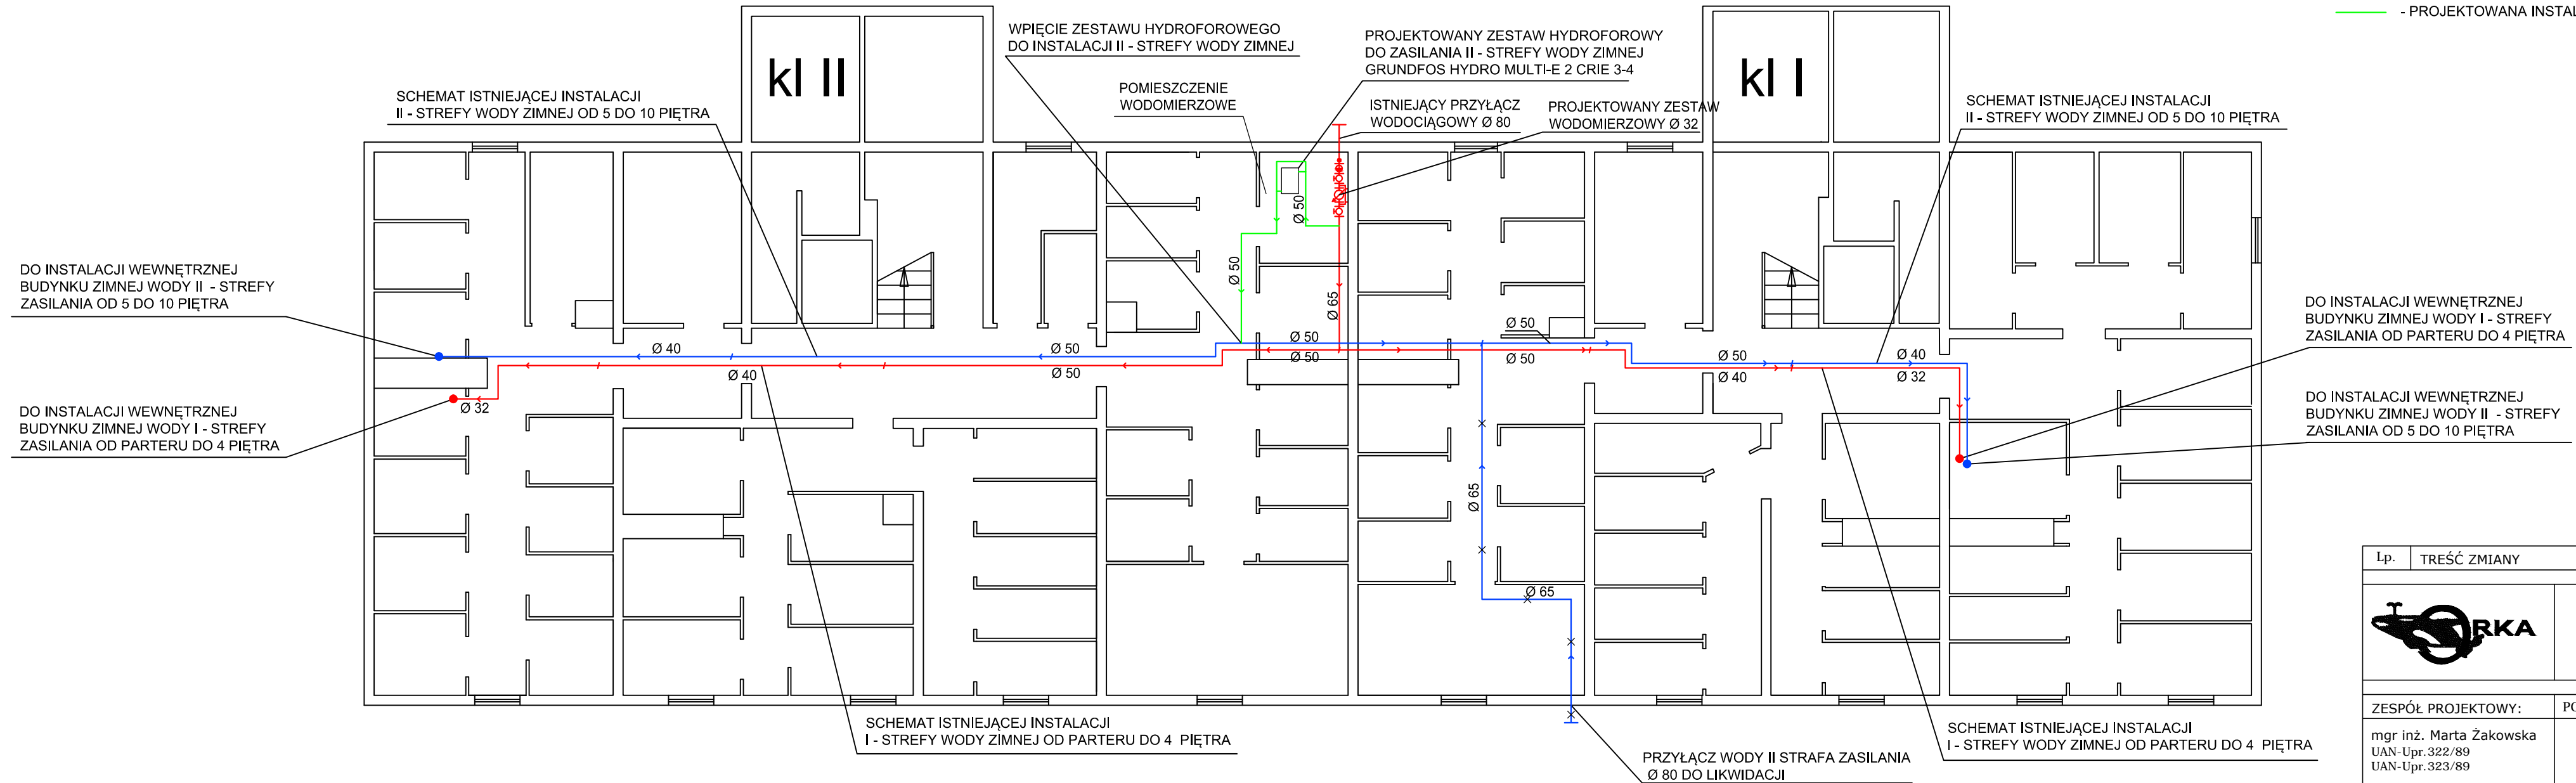

Ip.	TREŚĆ ZMIANY	DATA	PODPIS
 "ORKA" PRACOWNIA PROJEKTOWA mgr inż. Marta Żakowska BIURO: UL. KRASZEWSKIEGO 36/8, 30-110 KRAKÓW TEL. (12) 294 72 88 KOM. 602 172 352 e-mail: biuro@orka.krakow.pl, zakowscy@onet.pl			
ZESPÓŁ PROJEKTOWY:	PODPIS	TEMAT PROJEKTU	ZAMIANA SPOSOBU ZASILANIA W WODĘ BUDYNKU WIELORODZINNEGO PRZY UL NA BŁONIE 3A W KRAKOWIE
mgr inż. Marta Żakowska UAN-Upr. 322/89 UAN-Upr. 323/89		INWESTOR ADRES	SPÓŁDZIELNIA MIESZKANIOWA "WIDOK" UL. NA BŁONIE 7, 30-147 KRAKÓW
		TEMAT RYSUNKU	RZUT PIWNIC - ZMANA SPOSOBU ZASILANIA W WODĘ II - STREFY
SPRAWDZAJĄCY:	PODPIS	BRANŻA	WOD-KAN
tech. Łukasz Nowak RP-Upr. 417/92		STADIUM	PROJEKT BUDOWLANY
		DATA	wrzesień 2016
		UWAGI	
AutoCAD LT 2011 nr seryjny: 359-72195722	ZMIANA	---	
PRAWA AUTORSKIE ZASTRZEŻONE. ROZPOWSZECHNIANIE DOZWOLONE TYLKO ZA ZGODĄ "ORKA" P.P.			03