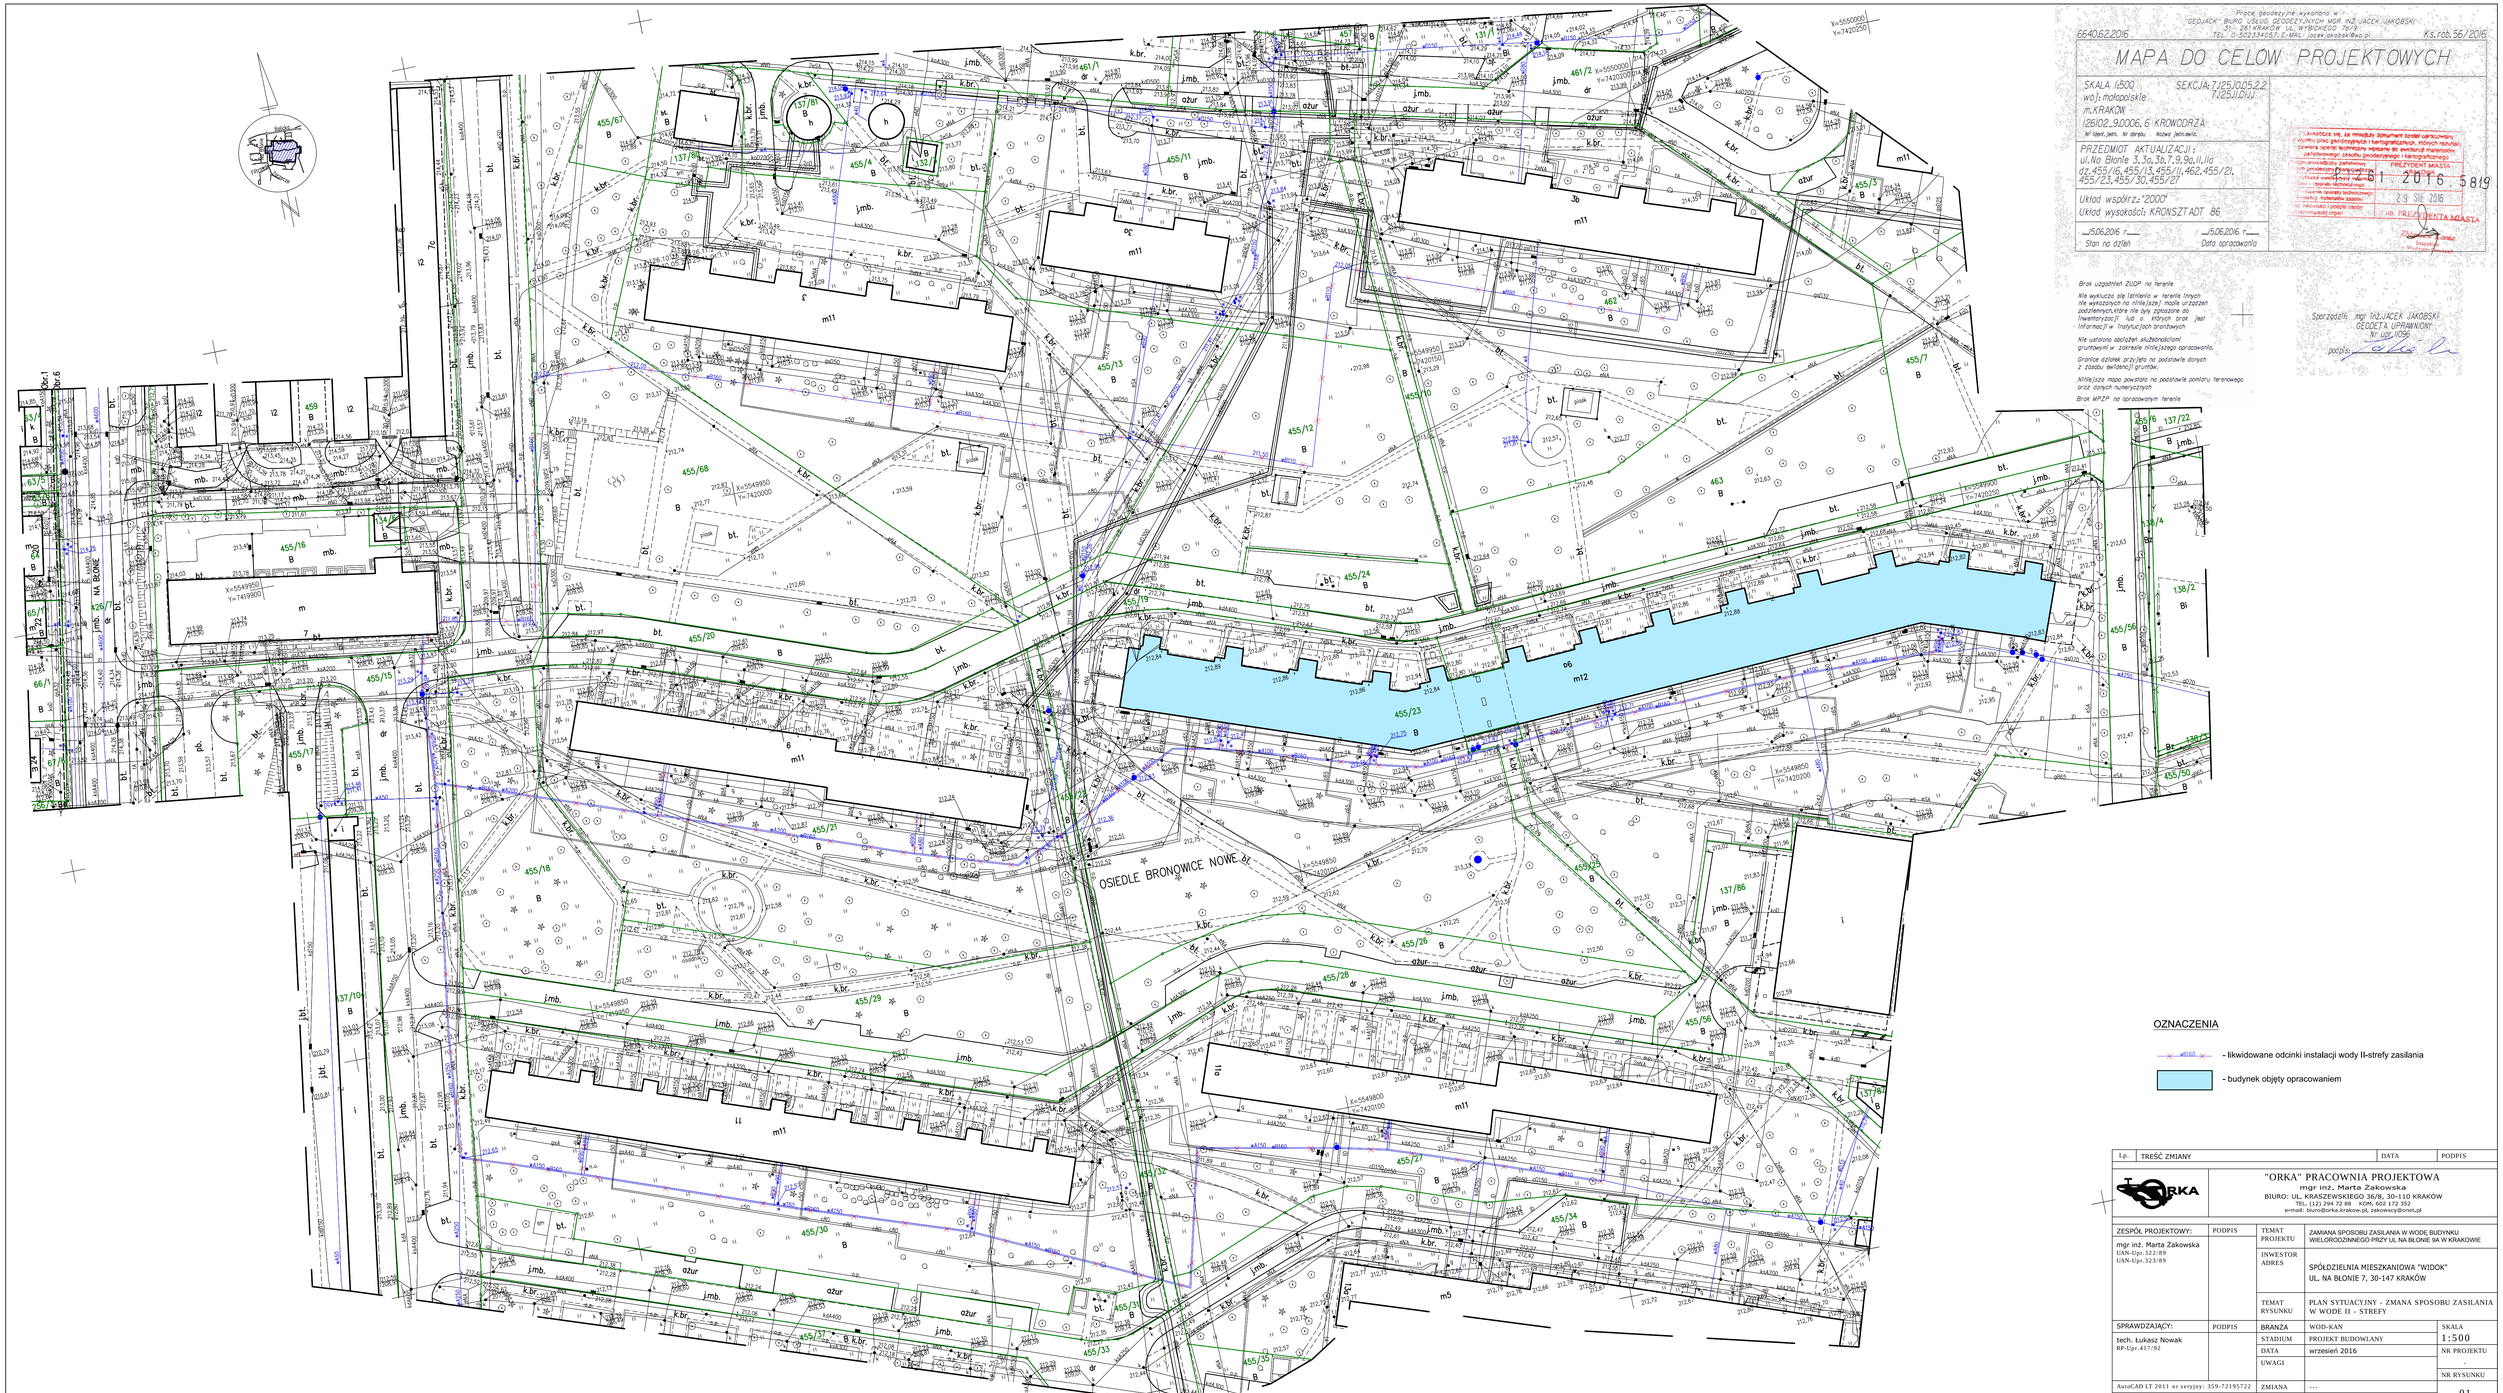

Prace geodezyjne wykonano w
"GEOJACEK" BIURO USŁUG GEODEZYJNYCH MGR INŻ. JACEK JAKUBSKI
ul. Ks. Józefa Bilczewskiego 76/8
TEL.: 0-502334057, E-MAIL: jacek.jakubski@wp.pl

6640622016 Ks.rcd.56/2016

MAPA DO CELÓW PROJEKTOWYCH

SKALA 1:500 SEKCJA: 7.125.1005.2.2 7.125.1.DIU
woj.: małopolskie
m. KRAKÓW
126102_9.0006, 6 KRONOOBRZA
Nr ident. jedn. ter. obrębu Kodeg jedn.ewid.

PRZEDMIOT AKTUALIZACJI:
ul. No Błonie 3, 3a, 3b, 7, 9, 9a, 11, 11a
dz. 455/6, 455/13, 455/11, 462, 455/21, 455/23, 455/30, 455/27

Układ współrz.: "2000"
Układ wysokości: KRONSZTADT 86

05.06.2016 r. Stan na dzień

05.06.2016 r. Data opracowania

Brak uzgodnień ZUDP na terenie
Nie wykluczа się istnienia w terenie innych nie wyłączonych na mini(sze) mapie urządzeń podziemnych, które nie były zgłaszane do inwentaryzacji lub o których brak jest informacji w trakcie ich branżowych
Nie ustalono odczłek akutalnościach gruntowymi w zakresie niniejszego opracowania.
Granice działek przyjęto na podstawie danych z zasobu ewidencji gruntów.
Niniejsza mapa powstała na podstawie pomiaru terenowego oraz danych numerycznych
Brak MPZP na opracowanym terenie

Sporządził: mgr inż. JACEK JAKUBSKI
GEODETA UPRAWNIONY
Nr upr. 1095
podpis:

PREZYDENT MIASTA KRAKOWA
Wpłynęło we, za mniejszy dokument został opracowany wyniku prac geodezyjnych i kartograficznych, których rezultaty zawiera operat techniczny wpisany do ewidencji materiałów zasobu mocy: projektowego / kartograficznego
Do prowadzenia państwowego zasobu geodezyjnego i kartograficznego
PREZYDENT MIASTA KRAKOWA
Data wpisu do rejestru 29 SIE 2016
Znak sprawy: 61 2016 5819
Data aktualizacji materiałów zasobu
Nr rejestru i podpis osoby
Uwagi
PREZYDENTA MIASTA

Lp.	TREŚĆ ZMIANY	DATA	PODPIS

"ORKA" PRACOWNIA PROJEKTOWA
mgr inż. Marta Zakowska
BIURO: UL. KRASZEWSKIEGO 36/8, 30-110 KRAKÓW
TEL. (12) 294 72 88 · KOM. 602 172 352
e-mail: biuro@orka.krakow.pl, zakowscy@onet.pl

ZESPÓŁ PROJEKTOWY:	PODPIS		
mgr inż. Marta Zakowska UAN-Upr.322/89 UAN-Upr.323/89		TEMAT PROJEKTU	ZMIANA SPOSOBU ZASILANIA W WODĘ BUDYNKU WIELORODZINNEGO PRZY UL NA BŁONIE 9A W KRAKOWIE
		INWESTOR ADRES	SPÓŁDZIELNIA MIESZKANIOWA "WIDOK" UL. NA BŁONIE 7, 30-147 KRAKÓW
		TEMAT RYSUNKU	PLAN SYTUACYJNY - ZMIANA SPOSOBU ZASILANIA W WODĘ II - STREFY
SPRAWDZAJĄCY:	PODPIS	BRANŻA	WOD-KAN
tech. Łukasz Nowak RP-Upr.417/92		STADIUM	PROJEKT BUDOWLANY
		DATA	wrzesień 2016
		UWAGI	
		ZMIANA	---

SKALA 1:500
NR PROJEKTU
NR RYSUNKU 01

AutoCAD LT 2011 nr seryjny: 359-72195722

PRAWA AUTORSKIE ZASTRZEŻONE. ROZPOWSZECHNIANIE DOZWOLONE TYLKO ZA ZGODĄ "ORKA" P.P.