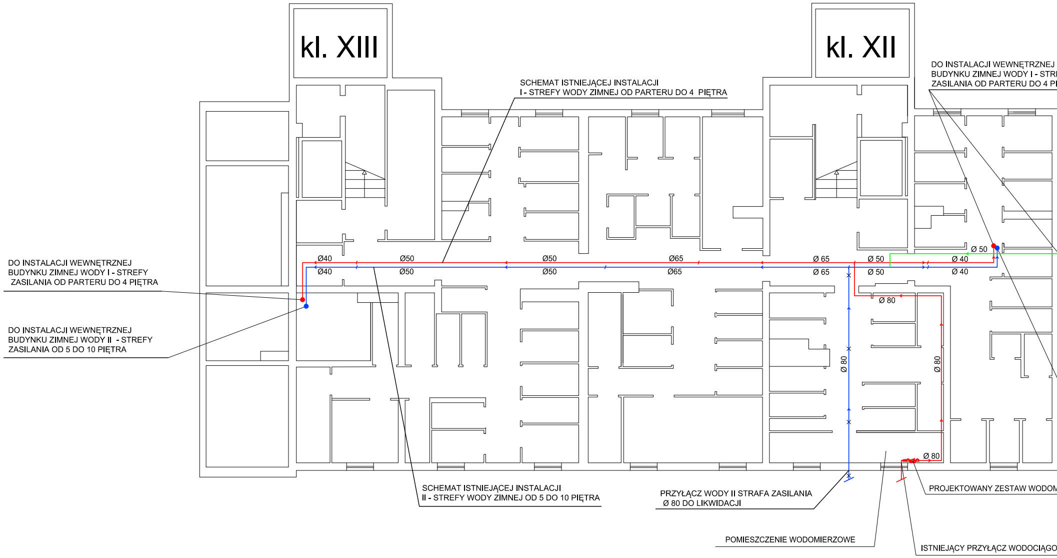
kl. XIII
kl. XII
SCHEMAT ISTNIEJĄCEJ INSTALACJI
I - STREFY WODY ZIMNEJ OD PARTERU DO 4 PIĘTRA
DO INSTALACJI WEWNĘTRZNEJ
BUDYNKU ZIMNEJ WODY I - STR
ZASILANIA OD PARTERU DO 4 P
DO INSTALACJI WEWNĘTRZNEJ
BUDYNKU ZIMNEJ WODY I - STREFY
ZASILANIA OD PARTERU DO 4 PIĘTRA
DO INSTALACJI WEWNĘTRZNEJ
BUDYNKU ZIMNEJ WODY II - STREFY
ZASILANIA OD 5 DO 10 PIĘTRA
Ø40
Ø40
Ø50
Ø50
Ø50
Ø50
Ø65
Ø65
Ø 65
Ø 65
Ø 50
Ø 50
Ø 50
Ø 40
Ø 40
Ø 80
Ø 80
Ø 80
Ø 80
SCHEMAT ISTNIEJĄCEJ INSTALACJI
II - STREFY WODY ZIMNEJ OD 5 DO 10 PIĘTRA
PRZYŁĄCZ WODY II STRAFA ZASILANIA
Ø 80 DO LIKWIDACJI
PROJEKTOWANY ZESTAW WODOM
POMIESZCZENIE WODOMIERZOWE
ISTNIEJĄCY PRZYŁĄCZ WODOCIĄGO

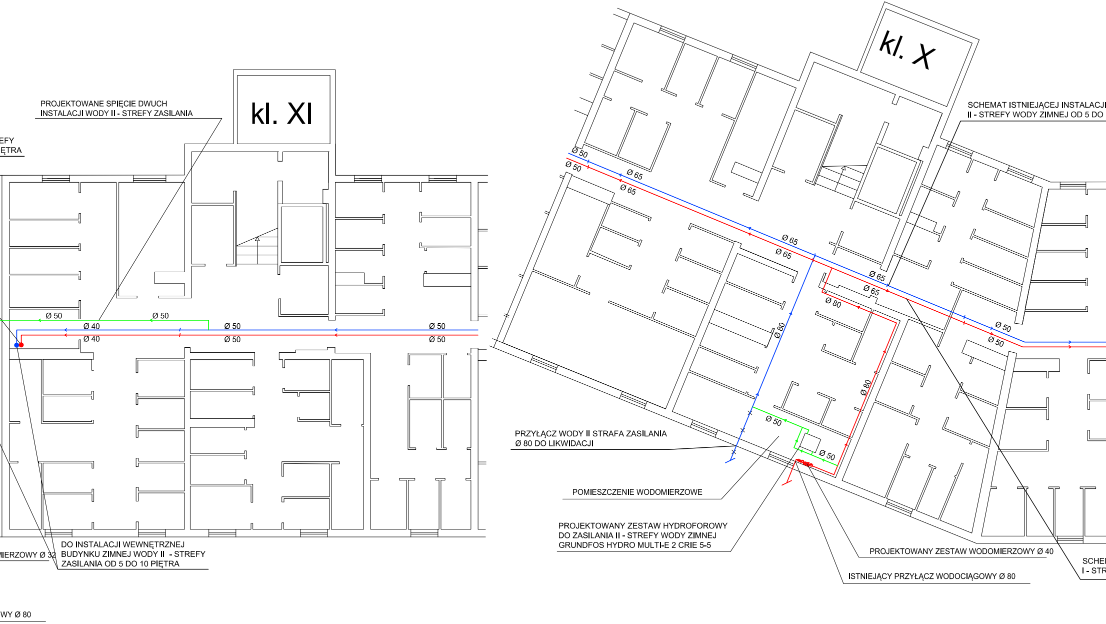
kl. XI
kl. X
Ø 50
Ø 40
Ø 65
Ø 80

PROJEKTOWANE SPIĘCIE DWUCH
INSTALACJI WODY II - STREFY ZASILANIA

EFY
ĘTRA

SCHEMAT ISTNIEJĄCEJ INSTALACJI
II - STREFY WODY ZIMNEJ OD 5 DO

PRZYŁĄCZ WODY II STRAFA ZASILANIA
Ø 80 DO LIKWIDACJI

POMIESZCZENIE WODOMIERZOWE

PROJEKTOWANY ZESTAW HYDROFOROWY
DO ZASILANIA II - STREFY WODY ZIMNEJ
GRUNDFOS HYDRO MULTI-E 2 CRIE 5-5

MIERZOWY Ø 32

DO INSTALACJI WEWNĘTRZNEJ
BUDYNKU ZIMNEJ WODY II - STREFY
ZASILANIA OD 5 DO 10 PIĘTRA

PROJEKTOWANY ZESTAW WODOMIERZOWY Ø 40

ISTNIEJĄCY PRZYŁĄCZ WODOCIĄGOWY Ø 80

SCHE
I - STR

WY Ø 80

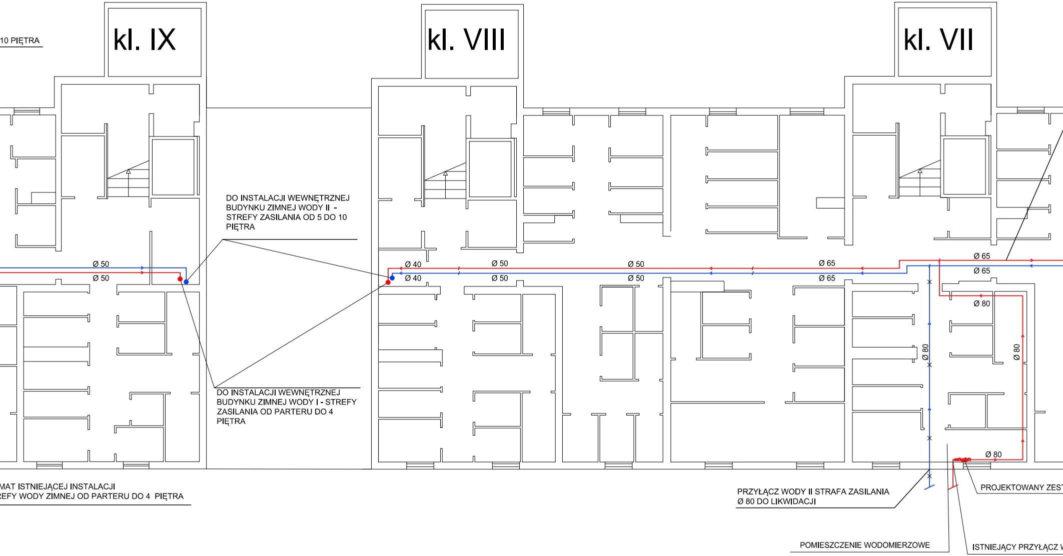
kl. IX
kl. VIII
kl. VII
Ø 50
Ø 50
Ø 40
Ø 40
Ø 50
Ø 50
Ø 50
Ø 50
Ø 65
Ø 65
Ø 65
Ø 65
Ø 80
Ø 80
Ø 80
Ø 80

10 PIĘTRA

DO INSTALACJI WEWNĘTRZNEJ BUDYNKU ZIMNEJ WODY II - STREFY ZASILANIA OD 5 DO 10 PIĘTRA

DO INSTALACJI WEWNĘTRZNEJ BUDYNKU ZIMNEJ WODY I - STREFY ZASILANIA OD PARTERU DO 4 PIĘTRA

MAT ISTNIEJĄCEJ INSTALACJI
REFY WODY ZIMNEJ OD PARTERU DO 4 PIĘTRA

PRZYŁĄCZ WODY II STRAFA ZASILANIA
Ø 80 DO LIKWIDACJI

PROJEKTOWANY ZEST

POMIESZCZENIE WODOMIERZOWE

ISTNIEJĄCY PRZYŁĄCZ W

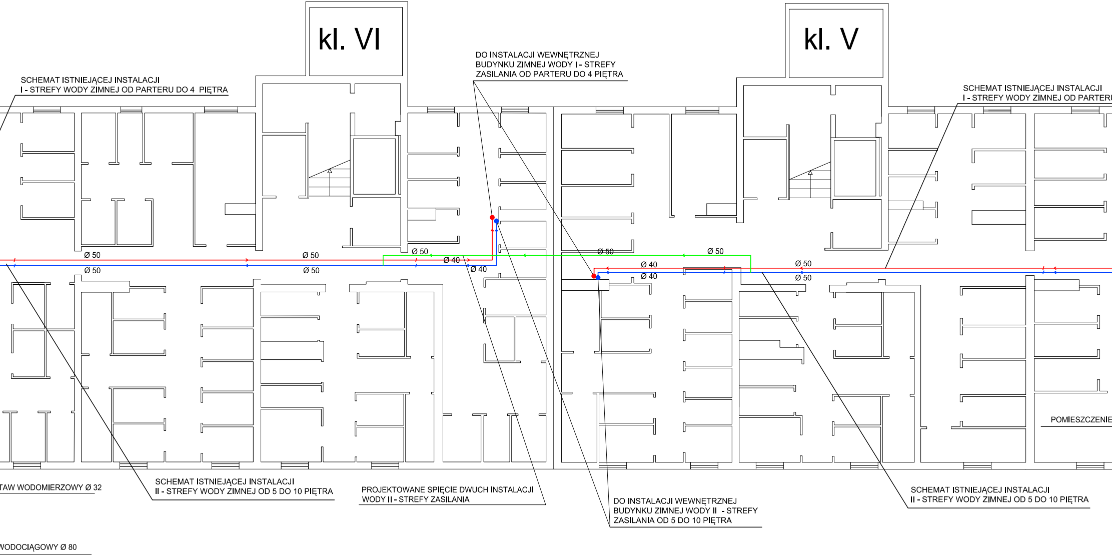
kl. VI
kl. V
SCHEMAT ISTNIEJĄCEJ INSTALACJI
I - STREFY WODY ZIMNEJ OD PARTERU DO 4 PIĘTRA
DO INSTALACJI WEWNĘTRZNEJ
BUDYNKU ZIMNEJ WODY I - STREFY
ZASILANIA OD PARTERU DO 4 PIĘTRA
SCHEMAT ISTNIEJĄCEJ INSTALACJI
I - STREFY WODY ZIMNEJ OD PARTERU
Ø 50
Ø 50
Ø 50
Ø 40
Ø 50
Ø 50
Ø 50
Ø 50
Ø 40
Ø 40
Ø 40
Ø 50
Ø 50
POMIESZCZENIE
TAW WODOMIERZOWY Ø 32
SCHEMAT ISTNIEJĄCEJ INSTALACJI
II - STREFY WODY ZIMNEJ OD 5 DO 10 PIĘTRA
PROJEKTOWANE SPIĘCIE DWUCH INSTALACJI
WODY II - STREFY ZASILANIA
DO INSTALACJI WEWNĘTRZNEJ
BUDYNKU ZIMNEJ WODY II - STREFY
ZASILANIA OD 5 DO 10 PIĘTRA
SCHEMAT ISTNIEJĄCEJ INSTALACJI
II - STREFY WODY ZIMNEJ OD 5 DO 10 PIĘTRA
WODOCIĄGOWY Ø 80

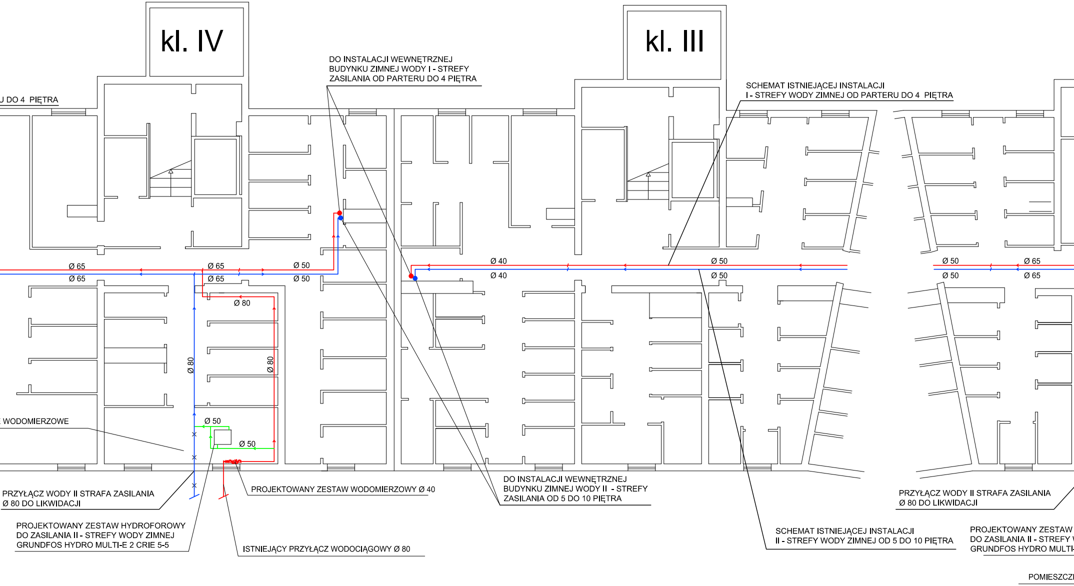
kl. IV
kl. III
U DO 4 PIĘTRA
DO INSTALACJI WEWNĘTRZNEJ
BUDYNKU ZIMNEJ WODY I - STREFY
ZASILANIA OD PARTERU DO 4 PIĘTRA
SCHEMAT ISTNIEJĄCEJ INSTALACJI
I - STREFY WODY ZIMNEJ OD PARTERU DO 4 PIĘTRA
Ø 65
Ø 65
Ø 65
Ø 65
Ø 50
Ø 50
Ø 40
Ø 40
Ø 50
Ø 50
Ø 50
Ø 50
Ø 65
Ø 65
Ø 80
Ø 80
Ø 80
Ø 50
Ø 50
E WODOMIERZOWE
PRZYŁĄCZ WODY II STRAFA ZASILANIA
Ø 80 DO LIKWIDACJI
PROJEKTOWANY ZESTAW WODOMIERZOWY Ø 40
DO INSTALACJI WEWNĘTRZNEJ
BUDYNKU ZIMNEJ WODY II - STREFY
ZASILANIA OD 5 DO 10 PIĘTRA
PRZYŁĄCZ WODY II STRAFA ZASILANIA
Ø 80 DO LIKWIDACJI
PROJEKTOWANY ZESTAW HYDROFOROWY
DO ZASILANIA II - STREFY WODY ZIMNEJ
GRUNDFOS HYDRO MULTI-E 2 CRIE 5-5
ISTNIEJĄCY PRZYŁĄCZ WODOCIĄGOWY Ø 80
SCHEMAT ISTNIEJĄCEJ INSTALACJI
II - STREFY WODY ZIMNEJ OD 5 DO 10 PIĘTRA
PROJEKTOWANY ZESTAW
DO ZASILANIA II - STREFY
GRUNDFOS HYDRO MULTI
POMIESZCZ

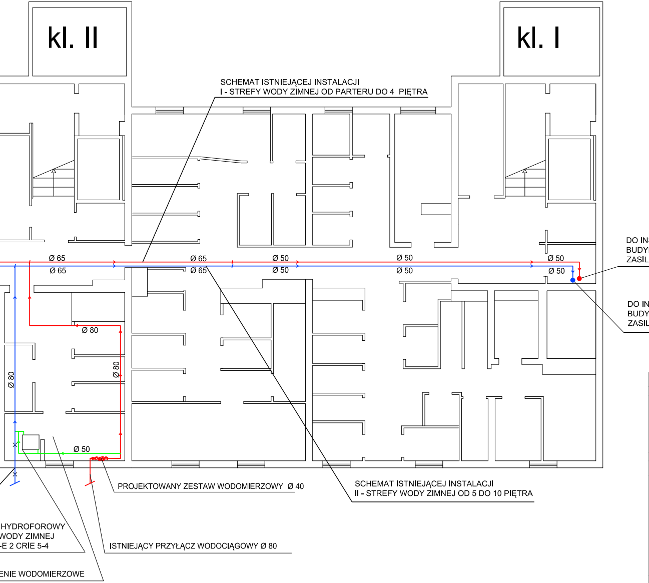
kl. II
kl. I
SCHEMAT ISTNIEJĄCEJ INSTALACJI
I - STREFY WODY ZIMNEJ OD PARTERU DO 4 PIĘTRA
Ø 65
Ø 65
Ø 65
Ø 65
Ø 50
Ø 50
Ø 50
Ø 50
Ø 50
Ø 50
Ø 80
Ø 80
Ø 80
Ø 50
DO INSTALACJI WEWNĘTRZNEJ
BUDYNKU ZIMNEJ WODY I - STREFY
ZASILANIA OD PARTERU DO 4 PIĘTRA
DO INSTALACJI WEWNĘTRZNEJ
BUDYNKU ZIMNEJ WODY II - STREFY
ZASILANIA OD 5 DO 10 PIĘTRA
PROJEKTOWANY ZESTAW WODOMIERZOWY Ø 40
SCHEMAT ISTNIEJĄCEJ INSTALACJI
II - STREFY WODY ZIMNEJ OD 5 DO 10 PIĘTRA
HYDROFOROWY
WODY ZIMNEJ
-E 2 CRIE 5-4
ISTNIEJĄCY PRZYŁĄCZ WODOCIĄGOWY Ø 80
ENIE WODOMIERZOWE

OZNACZENIA

- 🟥 - ISTNIEJĄCA INSTALACJA WODY I- STREFY ZASILANIA
- 🟦 - ISTNIEJĄCA INSTALACJA WODY II- STREFY ZASILANIA
- ×—× - INSTALACJA WODY II- STREFY ZASILANIA DO LIKWIDACJI
- 🟩 - PROJEKTOWANA INSTALACJA WODY II - STREFY ZASILANIA

Lp.	TREŚĆ ZMIANY	DATA	PODPIS

"ORKA" PRACOWNIA PROJEKTOWA
mgr inż. Marta Żakowska
BIURO: UL. KRASZEWSKIEGO 36/8, 30-110 KRAKÓW
TEL. (12) 294 72 88 KOM. 602 172 352
e-mail: biuro@orka.krakow.pl, zakowscy@onet.pl

ZESPÓŁ PROJEKTOWY:	PODPIS	TEMAT PROJEKTU	ZAMIANA SPOSOBU ZASILANIA W WODĘ BUDYNKU WIELORODZINNEGO PRZY UL NA BŁONIE 9A W KRAKOWIE	
mgr inż. Marta Żakowska UAN-Upr.322/89 UAN-Upr.323/89		INWESTOR ADRES	SPÓŁDZIELNIA MIESZKANIOWA "WIDOK" UL. NA BŁONIE 7, 30-147 KRAKÓW	
		TEMAT RYSUNKU	RZUT PIWNIC - ZMANA SPOSOBU ZASILANIA W WODE II - STREFY	
SPRAWDZAJĄCY:	PODPIS	BRANŻA	WOD-KAN	SKALA 1:100
tech. Łukasz Nowak RP-Upr.417/92		STADIUM	PROJEKT BUDOWLANY	
		DATA	wrzesień 2016	NR PROJEKTU -
		UWAGI		NR RYSUNKU
AutoCAD LT 2011 nr seryjny: 359-72195722		ZMIANA	---	03

PRAWA AUTORSKIE ZASTRZEŻONE. ROZPOWSZECHNIANIE DOZWOLONE TYLKO ZA ZGODĄ "ORKA" P.P.