


MAPA DO CELOW PROJEKTOWYCH

SKALA 1:500 SEKCJA: 7/25/1005.2.2
 wó: małopolskie 7/25/10/11
 m. KRAKÓW
 126102.9.0006.6 KROWODRZA
 ul. Na Błonie 3, 3a, 3b, 7, 9, 9a, II, III
 dz. 455/16, 455/13, 455/11, 462, 455/21,
 455/23, 455/30, 455/27
 Układ współrz. "2000"
 Układ wysokości: KRONSZTADT 86
 15.06.2016 r. 15.06.2016 r.
 Stan na dzień Data opracowania

Wskazuje się, że niniejszy dokument został opracowany w oparciu o plan sytuacyjny i kartograficzny, których rezultatem jest niniejszy projekt. Wskazuje się, że niniejszy dokument jest przedmiotem niniejszego projektu i nie należy go traktować jako dokumentu o charakterze ostatecznym. 

Brak uzgodnień ZUP na terenie
 Nie wykazano istniejącej infrastruktury technicznej na terenie inwestycyjnym. Nie wykazano na niniejszej mapie urządzeń podziemnych, które nie były zapisane do Inwentaryzacji lub o których brak jest informacji w Instytucjach branżowych.
 Nie wykonano odczytów słubności słupów gruntowych w zakresie niniejszego opracowania. Granice działek przyjęto na podstawie danych z Zasobu ewidencyjnego orundów.
 Niniejsza mapa powstała na podstawie pomiaru terenowego oraz danych numerycznych.
 Brak uwzględnienia oszacowanych terenów

Sporządził: mgr inż. JACEK JAKOBSKI
 GEODETA UPRAWNIONY
 Nr. 05/058
 podpis: *Jacek*

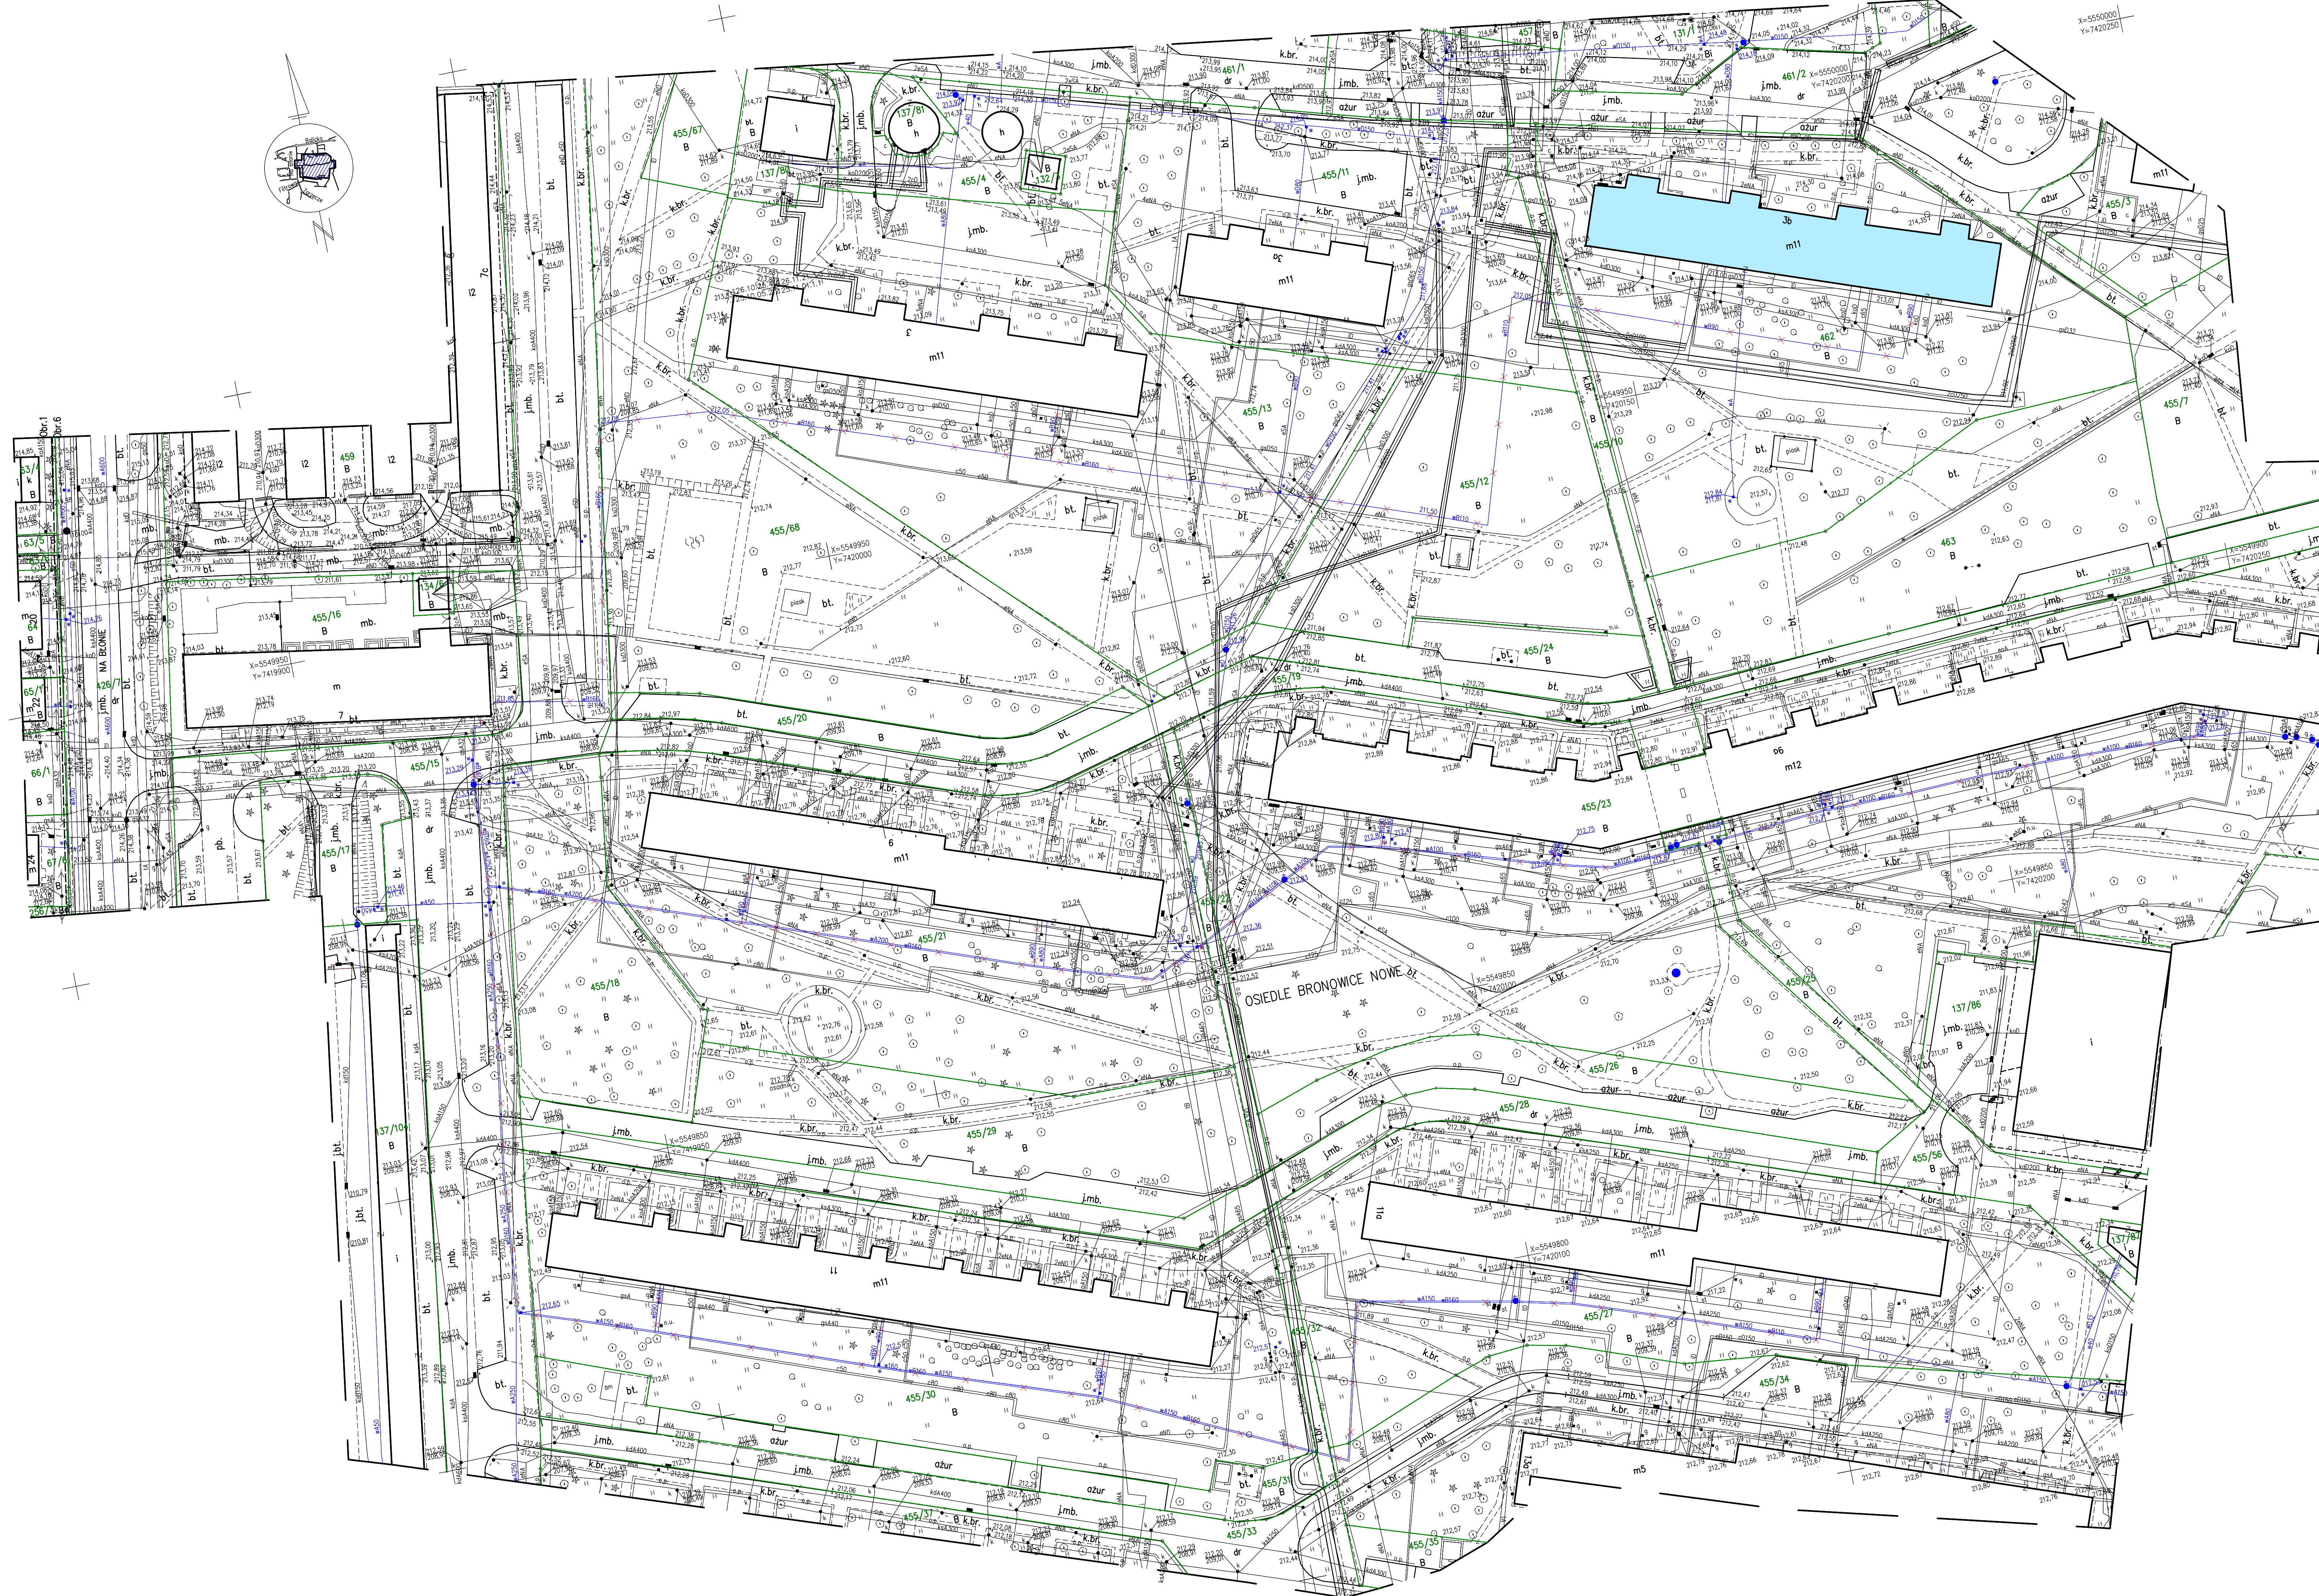

OZNACZENIA

 - likwidowane odcinki instalacji wody II-strefy zasilania
 - budynki objęte opracowaniem

Lp.	TREŚĆ ZMIANY	DATA	PODPIS
"ORKA" PRACOWNIA PROJEKTOWA mgr inż. Marta Zakowska BIURO: UL. KRASZEWSKIEGO 36/8, 30-110 KRAKÓW TEL. (13) 204 72 88 KOM. 602 172 352 E-MAIL: biuro@orka.krakow.pl, zakowscy@orka.pl			
ZESPÓŁ PROJEKTOWY:	PODPIS	TEMAT PROJEKTU	ZMIANA SPOSOBU ZASILANIA W WODĘ BUDYNKU WIELORODZINNEGO PRZY UL. NA BŁONIE 3B W KRAKOWIE
mgr inż. Marta Zakowska UAN-Upr. 322/89 UAN-Upr. 323/89		INWESTOR ADRES	SPÓŁDZIELNIA MIESZKANIOWA "WIDOK" UL. NA BŁONIE 7, 30-147 KRAKÓW
SPRAWDZAJĄCY:	PODPIS	TEMAT RYSUNKU	PLAN SITUACYJNY - ZMIANA SPOSOBU ZASILANIA W WODĘ II - STREFY
tech. Lukasz Nowak RP-Upr. 417/92		BRANŻA	PROJEKT BUDOWLANY
		DATA	wrzesień 2016
		UWAGI	
AutoCAD LT 2011 nr seryjny: 359-72195722	ZMIANA		
PRAWA AUTORSKIE ZASTRZEŻONE. ROZPOWISZCZANIE DOZWOLONE TYLKO ZA ZGODĄ "ORKA" P.P.			
		SKALA	1:500
		NR PROJEKTU	
		NR RYSUNKU	
			01